


1

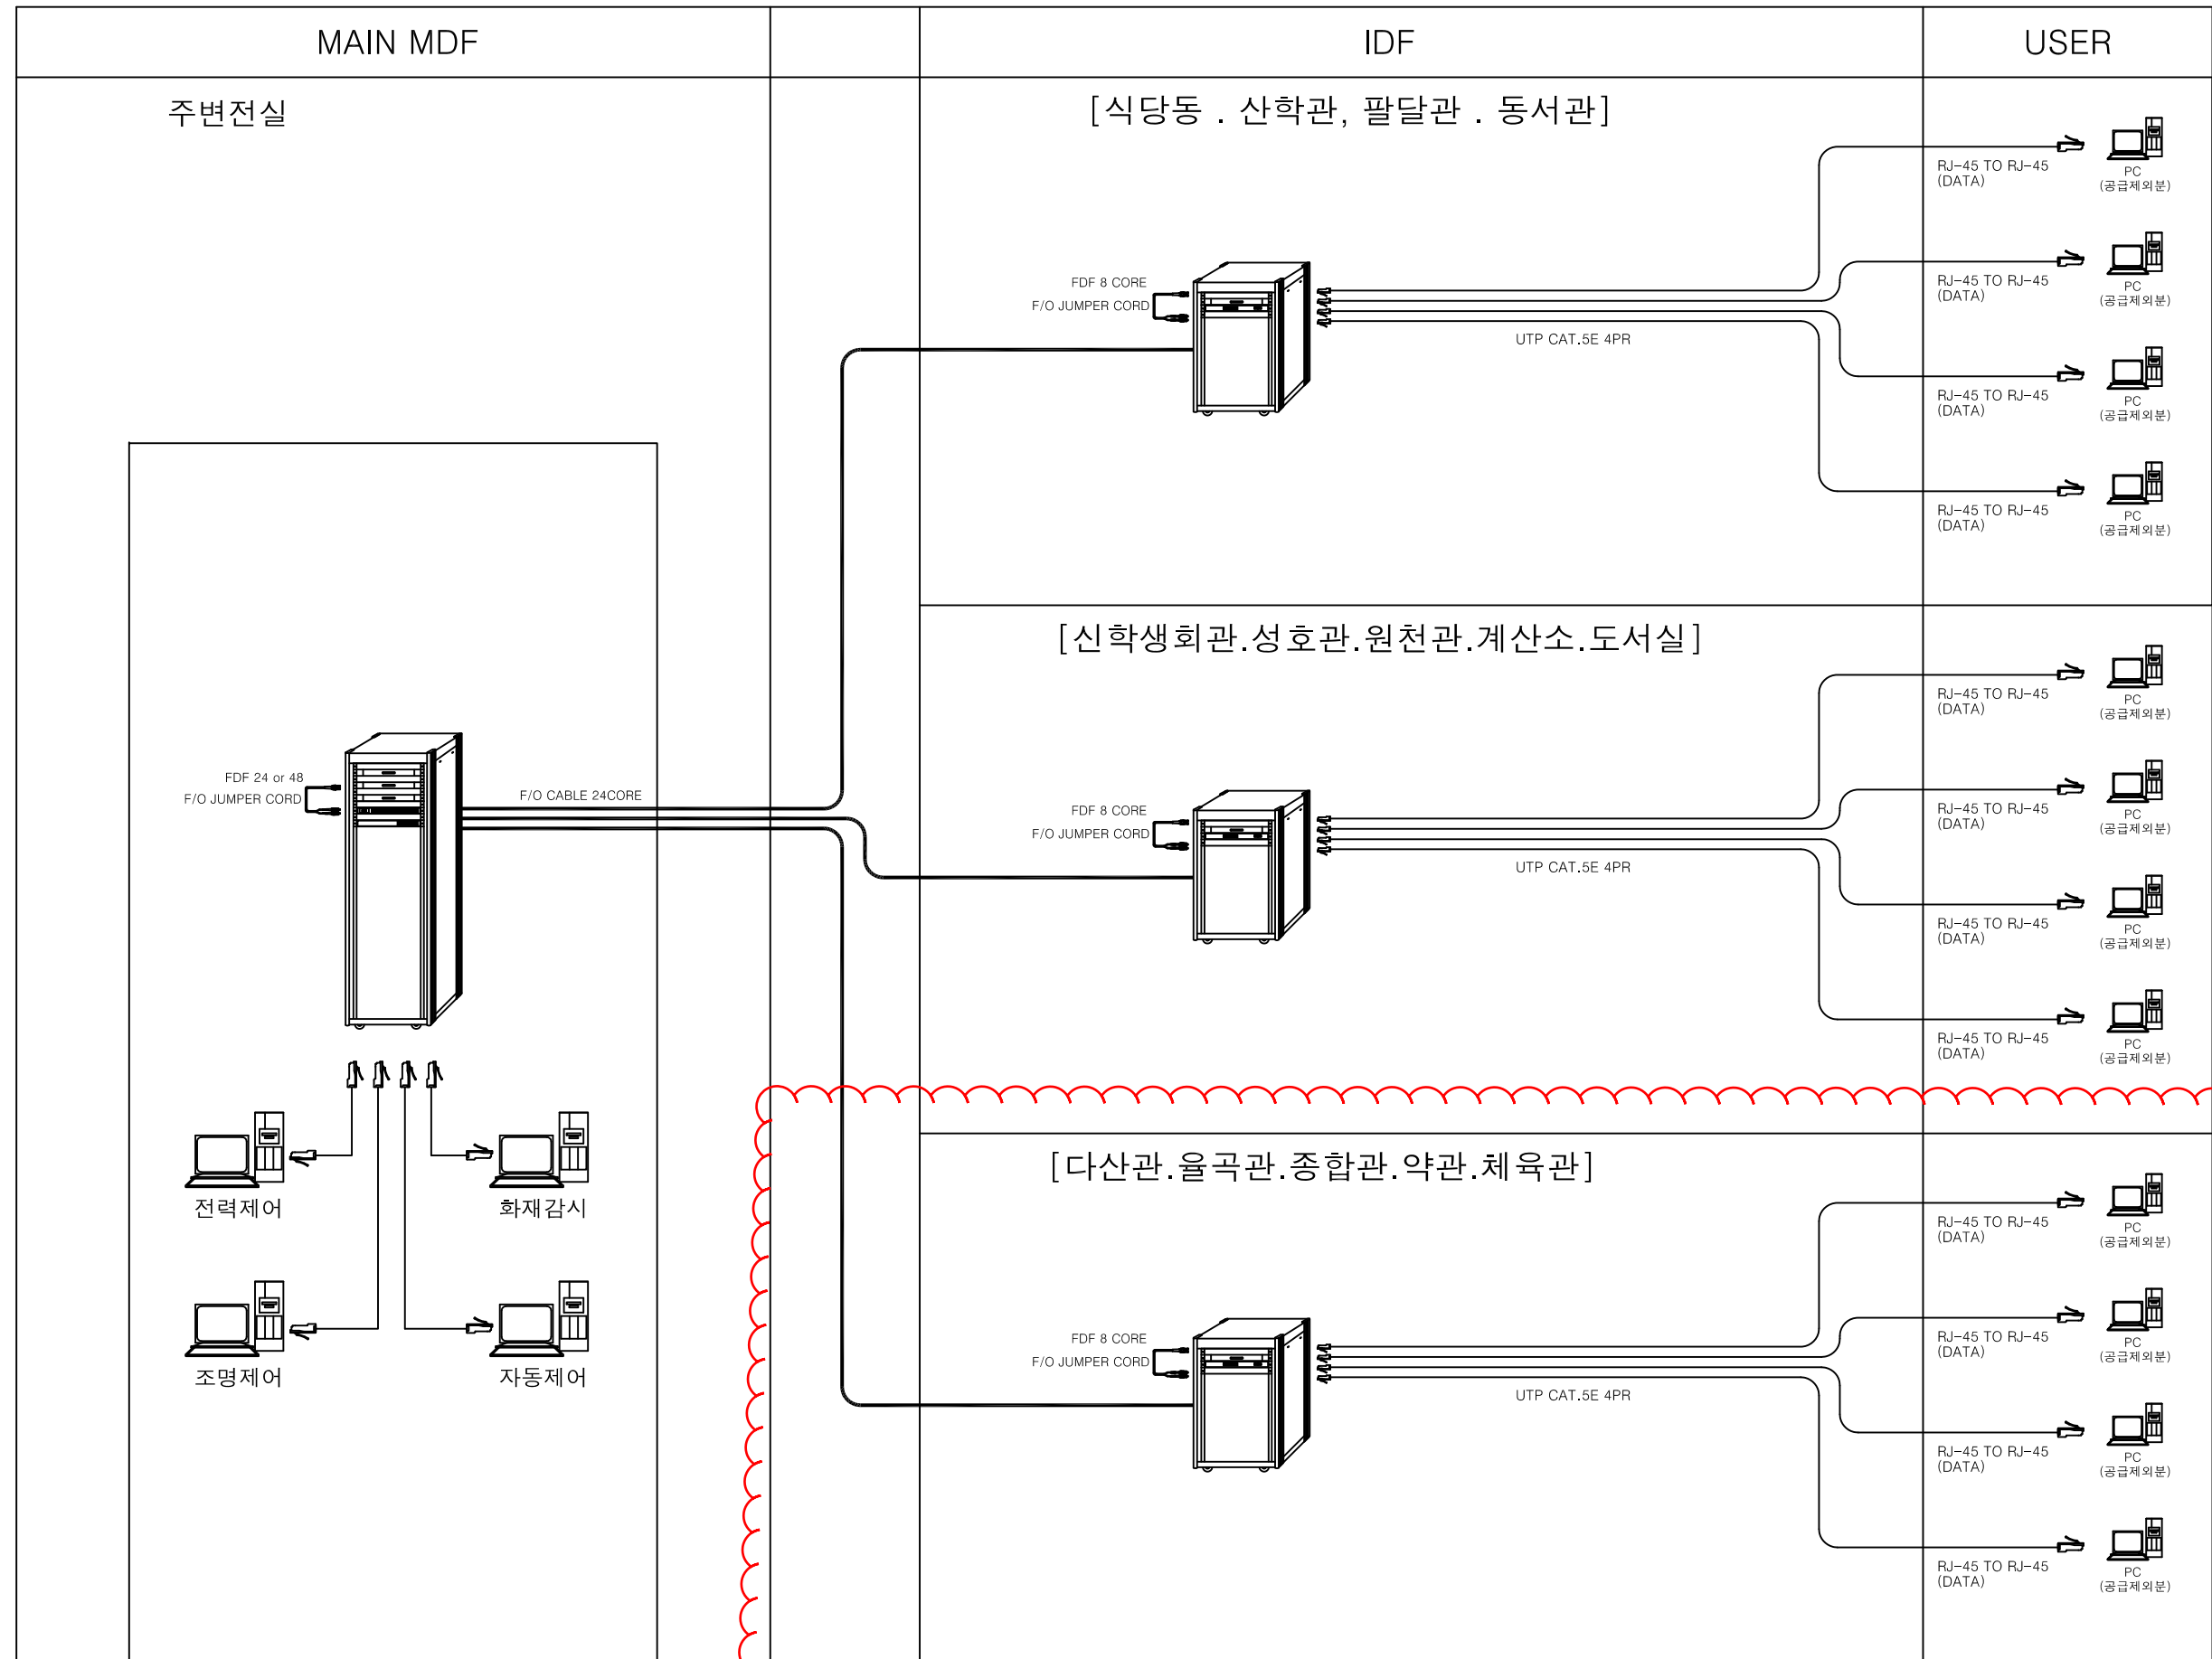


2




1 통합배선설비 BLOCK DIAGRAM
 축척: NONE

광케이블 포설도

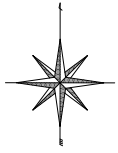

- 1링 변전실-식당동-산학관-팔달관-동서관-변전실
- 2링 변전실-신학생회관-성호관-원천관-계산소-도서실-변전실
- 3링 변전실-다산관-울곡관-종합관-약관-체육관-변전실

공종	구분	비고
19" RACK	■	
광케이블	—	

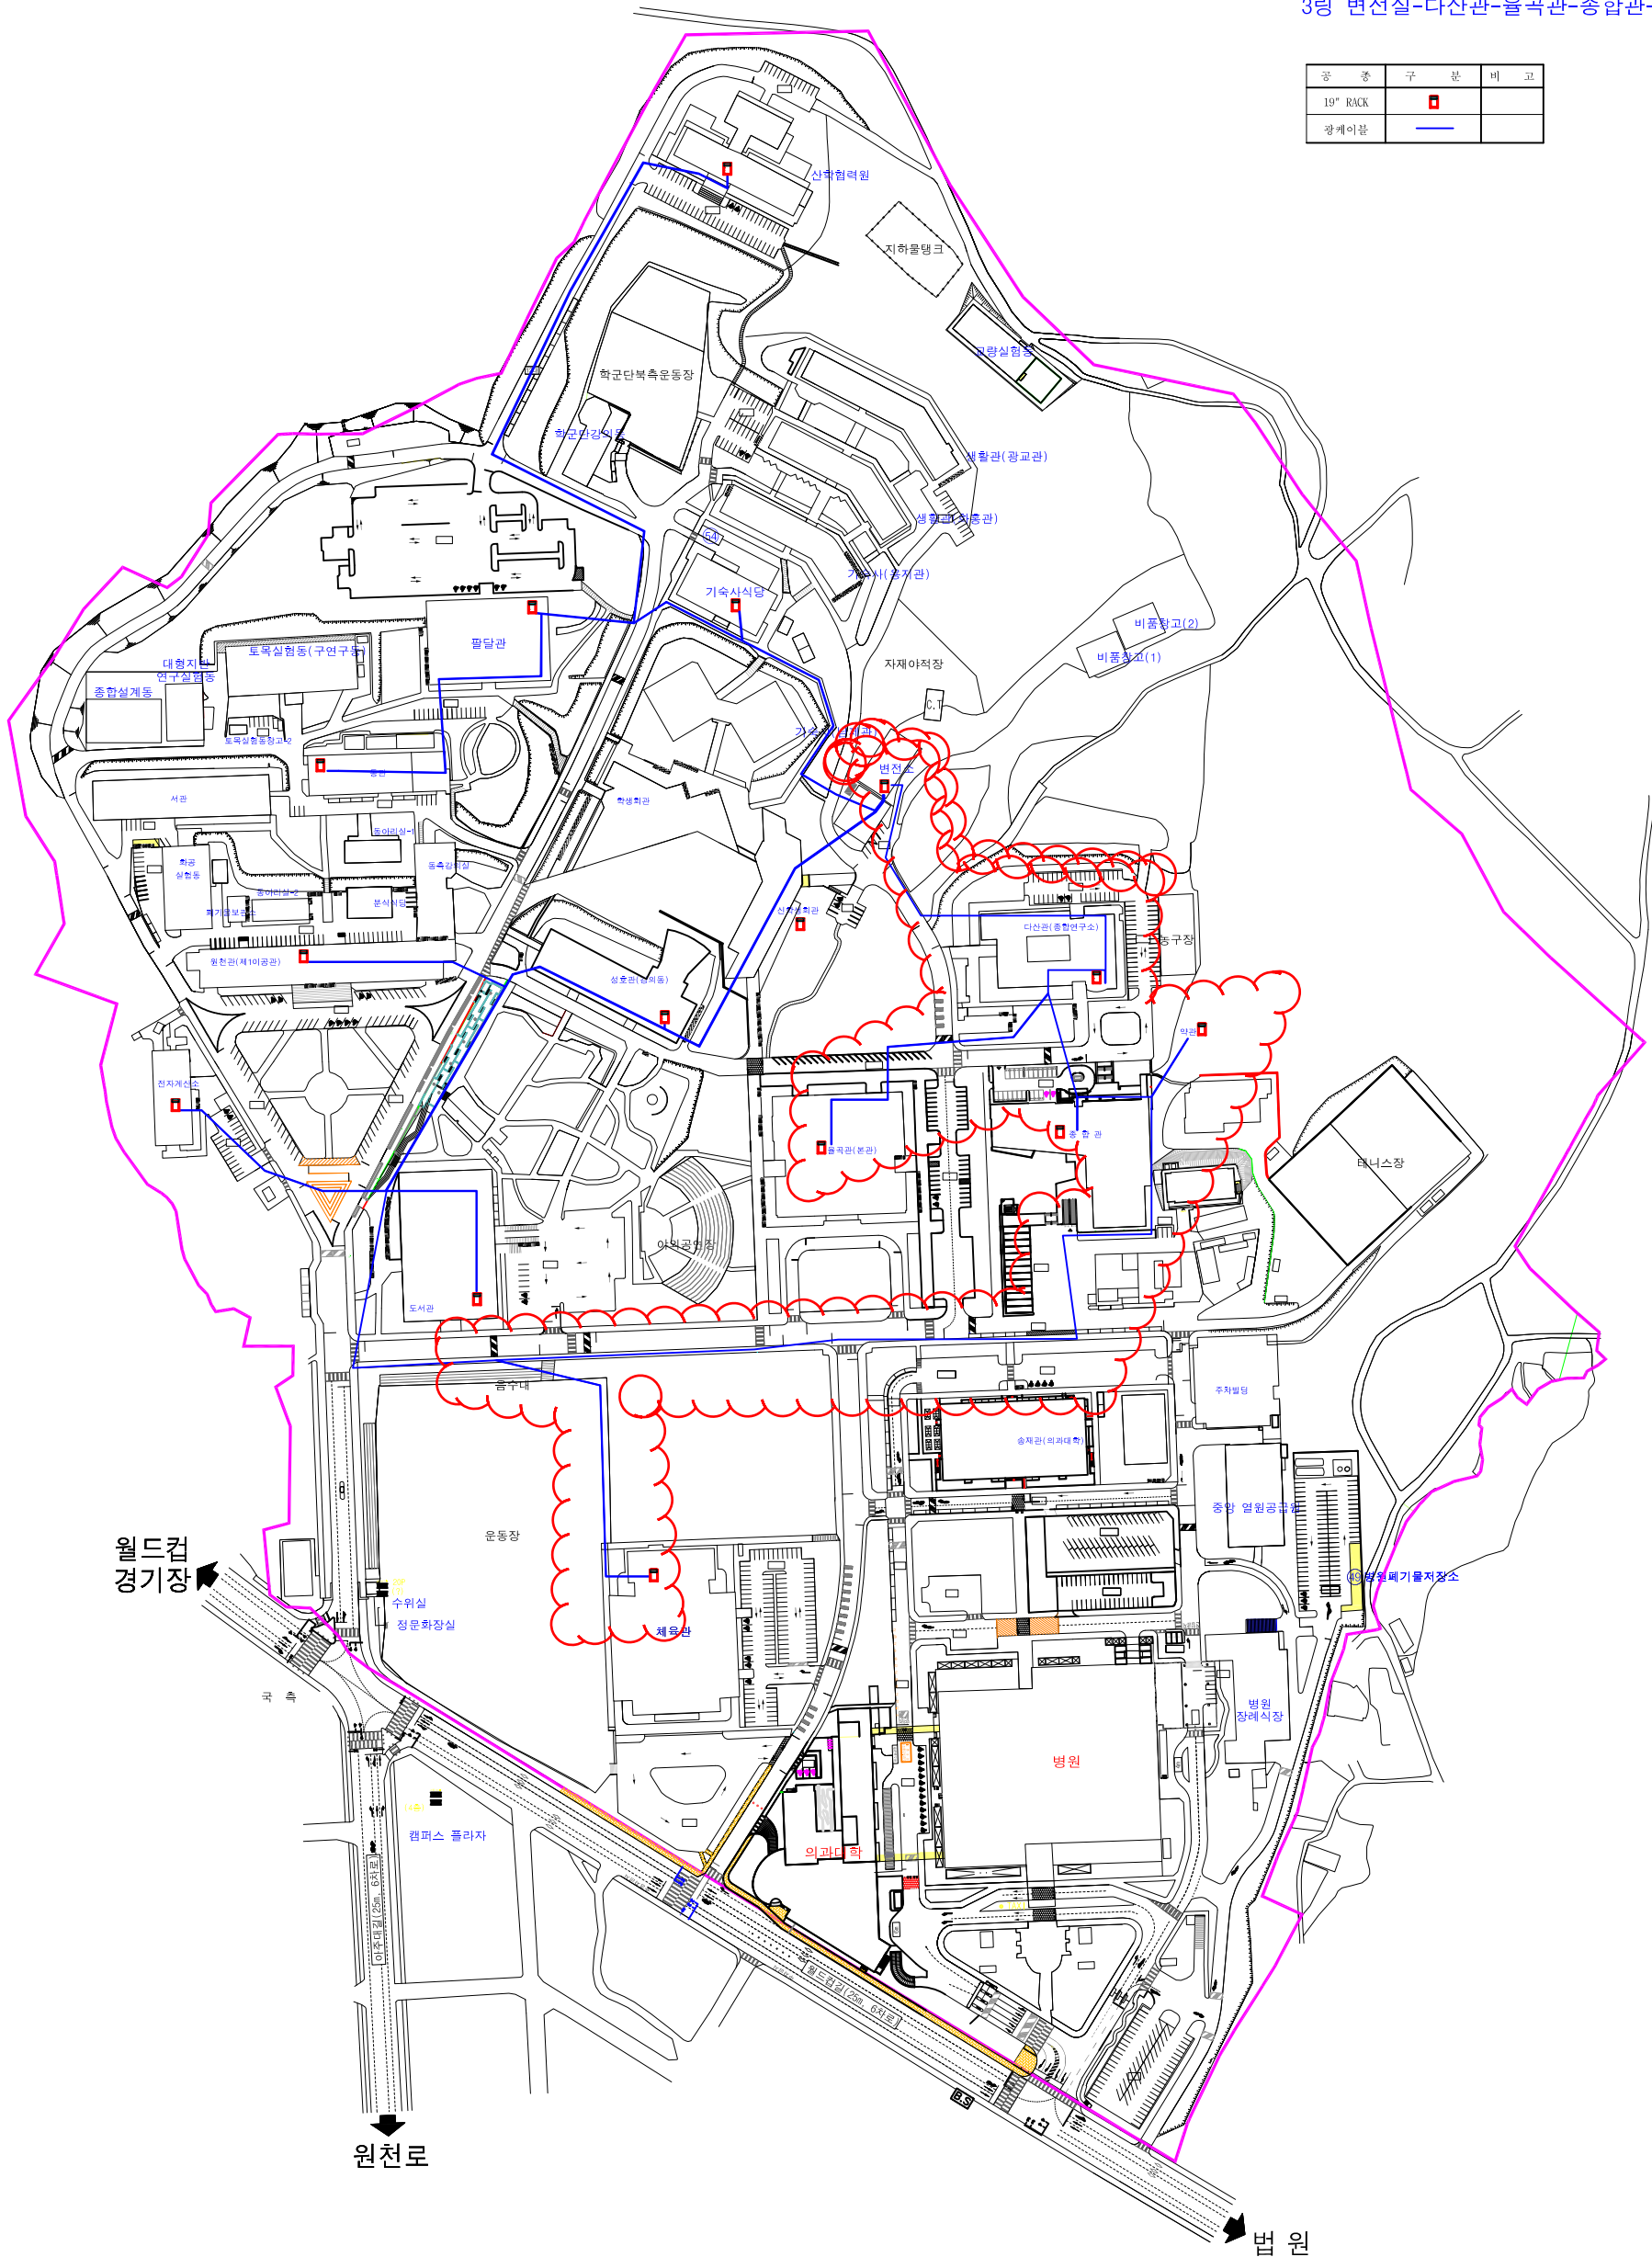

시행청 아주대학교	REV.	개정일자 (DATE)	개정내용 (REVISIONS)	측량 (SURVEY)	제도 (DRAWN BY)	설계 (DESIGNED BY)	심사 (CHECKED BY)	사업명 PROJECT -	도면내용 TITLE 통신 간선 루트	도면번호 DRAWING NO OF C- □□□
	1	.	.							
	2	.	.							
	3	.	.							